


PLANTA BAIXA DO PAV. SUPERIOR
ESCALA: 1 : 50



PERSPECTIVA 02
ESCALA:

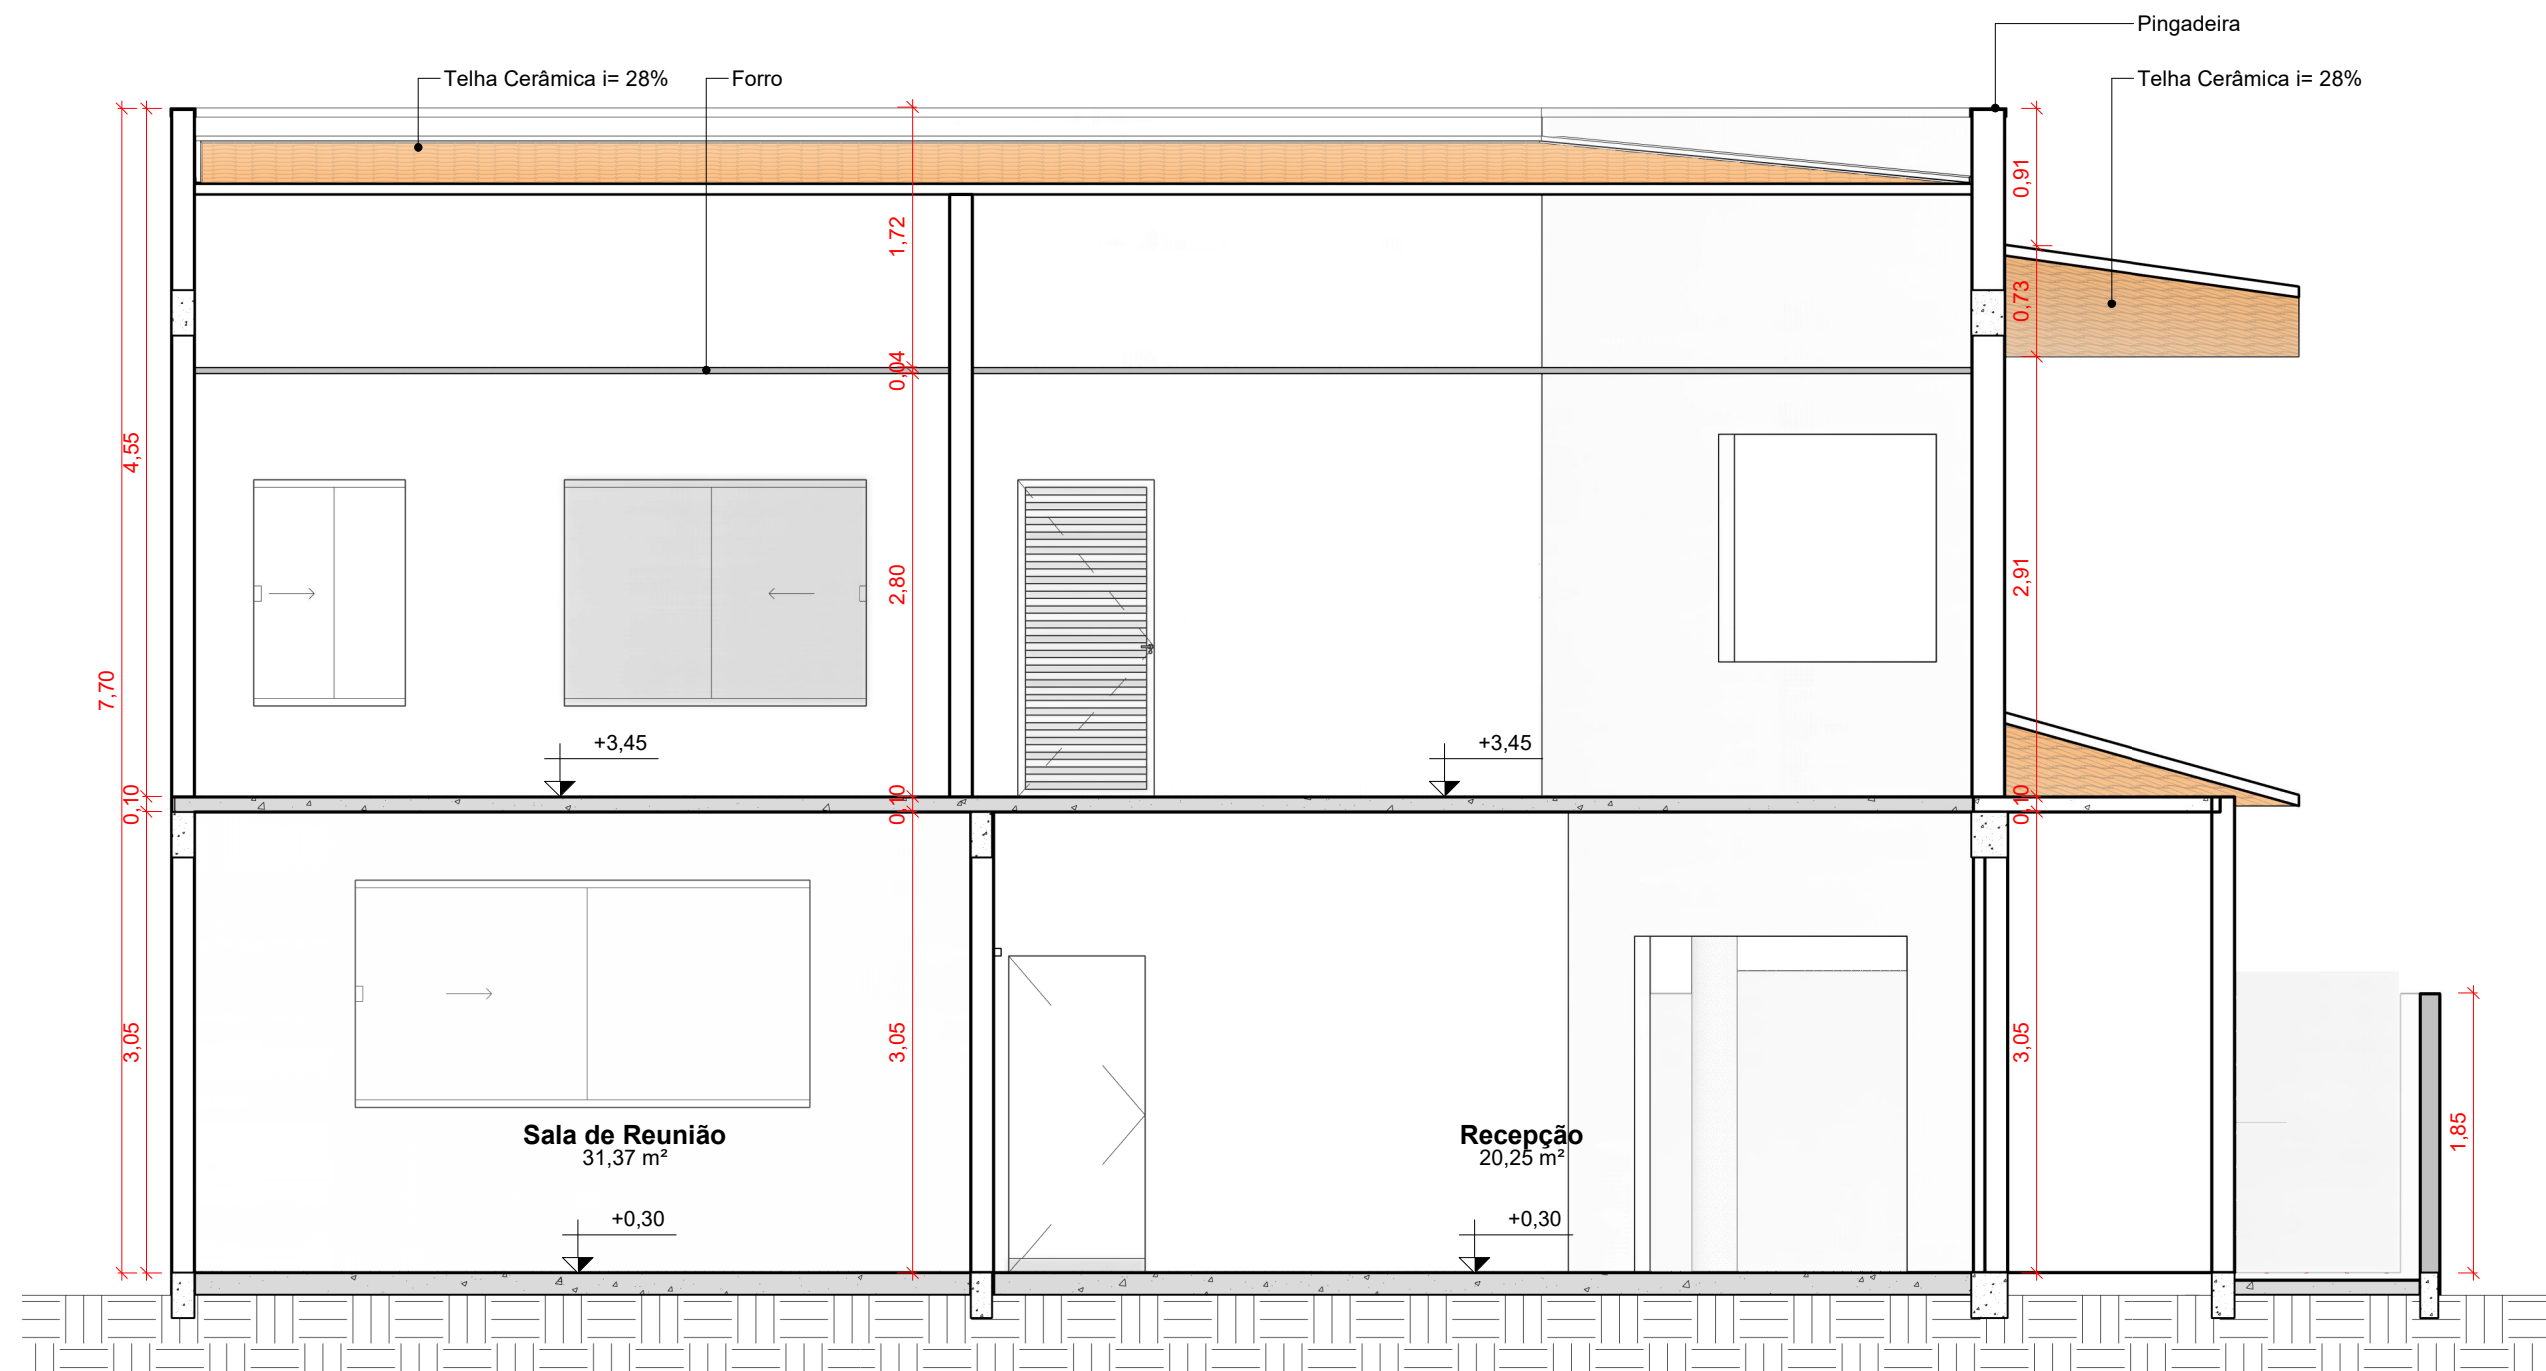

CORTE EE
ESCALA: 1 : 50



PERSPECTIVA 03
ESCALA:

PREFEITURA:	BOMBEIROS:
PROJETO DE REFORMA	
OBRA: COMERCIAL ENDEREÇO: ARSO 42 , ALAMEDA 32, QI 11 , LOTE 24	
PROPRIETÁRIO CONSELHO REGIONAL DE SERVIÇO SOCIAL DO ESTADO DO TOCANTINS - 25 REGIAO CNPJ:09.360.985/0001-30	QUADRO RESUMO DE ÁREAS ÁREA CONSTRUÍDA :450 M² TAXA DE OCUPAÇÃO : 63,43 % TAXA DE PERMEABILIDADE : 31,96 % ÍNDICE DE APROVEITAMENTO : 0,86
AUTOR DO PROJETO AUGUSTO CEZAR MOREIRA COSTA CREA:314.783/D TO	
RESP. TÉCNICO AUGUSTO CEZAR MOREIRA COSTA CREA: 314.783/D TO	
DATA: 13/10/2021	
CONTEÚDO: - PLANTA BAIXA DO PAV. SUPERIOR. - CORDE EE. - PERSPECTIVAS.	ESCALA: COMO INDICADA DATA: MARÇO/2022 FOLHA: 02/02