


**QUADRO DE JANELAS**

TIPO	LARGURA	ALTURA	PEITORIL	MATERIAL	ABERTURA	QNTD
J1	1.00	0.90	1.70	BLINDEX	1 FOLHA CORRER / 1 FOLHA FIXA	2
J2	3.80	1.25	0.80	BLINDEX	1 FOLHA CORRER / 1 FOLHA FIXA	1
J3	1.40	1.00	0.90	BLINDEX	1 FOLHA CORRER / 1 FOLHA FIXA	1
J4	2.15	0.90		ALUMÍNIO VIDRO	1 FOLHA FIXA	1
J5	2.00	1.50		BLINDEX	1 FOLHA CORRER / 1 FOLHA FIXA	3
J6	2.00	1.00	1.10	BLINDEX	1 FOLHA CORRER / 1 FOLHA FIXA	1
J7	0.43	1.45	0.63	BLINDEX	1 FOLHA MAXI AR	1
J8	1.50	1.00	1.10	BLINDEX	1 FOLHA CORRER / 1 FOLHA FIXA	1
J9	0.80	0.90	1.70	BLINDEX	1 FOLHA MAXI AR	1
J10	1.45	0.90	1.70	BLINDEX	1 FOLHA CORRER / 1 FOLHA FIXA	1
J11	3.00	1.50	1.10	BLINDEX	1 FOLHA CORRER / 1 FOLHA FIXA	1
J12	0.80	0.50	1.62	BLINDEX	1 FOLHA MAXI AR	3
J13	2.00	1.00	0.90	BLINDEX	1 FOLHA CORRER / 1 FOLHA FIXA	1
J14	1.00	1.50	0.60	BLINDEX	1 FOLHA CORRER / 1 FOLHA FIXA	1
J15	0.50	1.50	0.90	BLINDEX	1 FOLHA MAXI AR	1
J16	0.50	1.50	0.90	BLINDEX	1 FOLHA MAXI AR	1
J17	0.50	1.50	0.90	BLINDEX	1 FOLHA MAXI AR	1
J18	0.50	1.50	0.90	BLINDEX	1 FOLHA MAXI AR	1
Total geral						21

**QUADRO DE PORTAS**

TIPO	LARGURA	ALTURA	MATERIAL	ABERTURA	QNTD
P1	2.10	2.10	MADERA	1 FOLHA ABSOR	6
P2	2.10	2.10	MADERA	1 FOLHA ABSOR	6
P3	0.90	2.10	MADERA	1 FOLHA DE CORRER	2
P4	0.80	2.10	BLINDEX	1 FOLHA ABSOR	1
P5	2.40	2.10	BLINDEX	2 FOLHAS ABSOR	1
P6	1.50	2.10	BLINDEX	1 FOLHA DE CORRER	3
P7	3.00	2.60	METALICA	1 FOLHA ABSOR	1
P8	0.80	2.10	METALICA	1 FOLHA ABSOR	1
P9	0.70	2.10	BLINDEX	1 FOLHA DE CORRER	3
P10	0.65	2.05	BLINDEX	1 FOLHA ABSOR	1
P11	2.40	2.20	METALICA	1 FOLHA ABSOR	1
P12	0.80	2.10	BLINDEX	1 FOLHA DE CORRER	1
P13	0.80	2.10	BLINDEX	1 FOLHA DE CORRER	1
P14	1.50	2.10	BLINDEX	1 FOLHA DE CORRER	2
P15	0.90	2.10	BLINDEX	1 FOLHA DE CORRER	2
Total geral					30

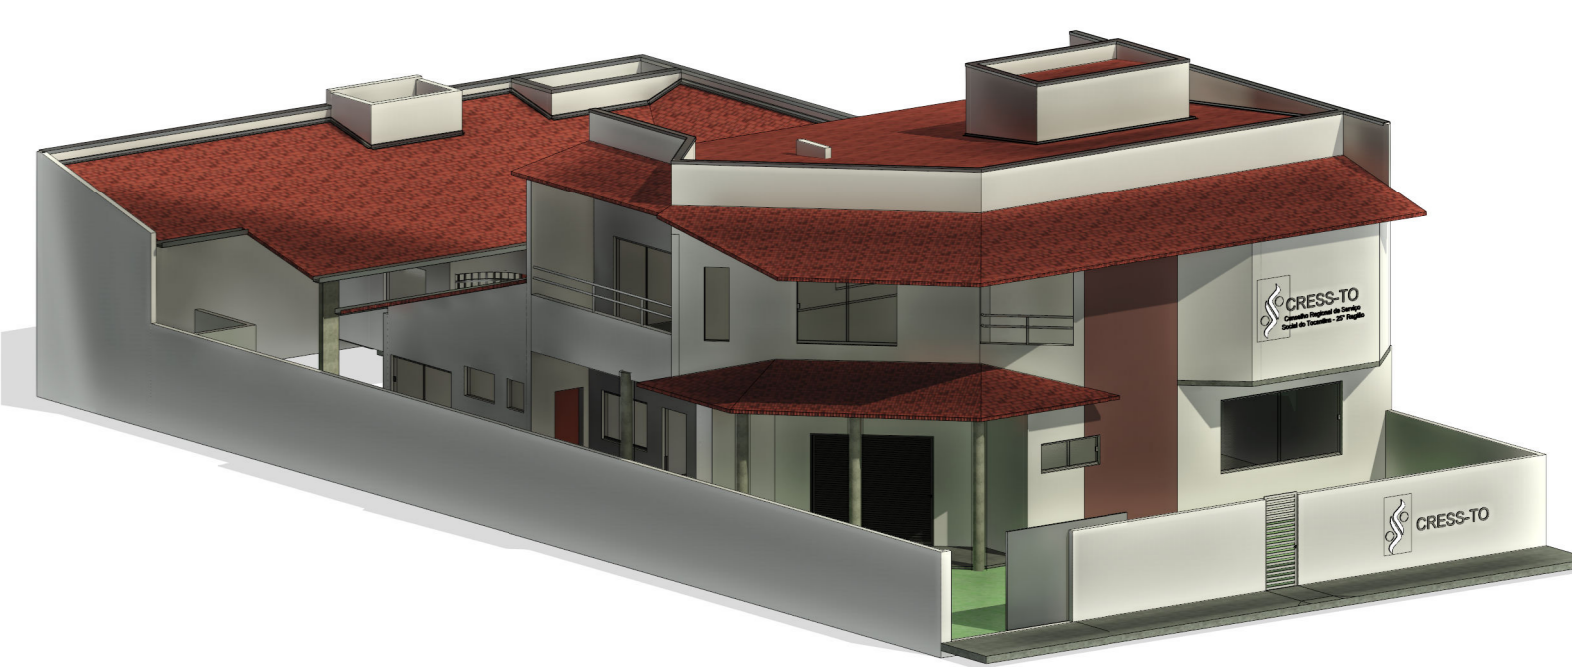

**LEGENDA**

Representação	Significação
(Grey line)	Parede Existente
(Red line)	Parede a Construir
(Yellow line)	Parede a Demolir
(Red hatched area)	Demolição de Revestimento

**PREFEITURA:** [Blank]

**COMBOMBIOS:** [Blank]

**PROJETO:** PROJETO DE REFORMA

**OBRA:** ENDEGRO: ARSO 42, ALAMEDA 32, QI 11, LOTE 24

**PROPRIETÁRIO:** CONSELHO REGIONAL DE SERVIÇO SOCIAL DO ESTADO DO TOCANTINS - 25ª REGIÃO  
CNPJ: 09.360.985/0001-30

**AUTOR DO PROJETO:** AUGUSTO CÉZAR MOREIRA COSTA  
CREA: 314.783/D TO

**RESP. TÉCNICO:** AUGUSTO CÉZAR MOREIRA COSTA  
CREA: 314.783/D TO

**DATA:** 13/10/2021

**CONTEÚDO:** PLANTA DE CONSTRUÇÃO E DEMOLIÇÃO, PLANTA DE SITUAÇÃO, PLANTA BAIXA PAV. TÉRREO, PLANTA DE COBERTURA/IMPLANTAÇÃO, CORTE AA, CORTE BB, CORTE CC, CORTE DD, ELEVACIONES, TABELA DE ESQUADRIA, DETALHES, PERSPECTIVA.

**ESCALA:** COMO INDICADA

**DATA:** MARÇO/2022

**FOLHA:** 01/02