


Lista de materiais	
Esopo	PVC Acessorios
150x150x50	Caixa Sifonada
1	1
Sifão de esgoto p/ pia e lavatório	1" - 1,1/2"
1	1
Valvula p/ lavatório e tanque	1"
1	1
PVC Esopo	Curva 90 curta
100 mm	1
40 mm	1
Joelho 90 canal p/ esgoto secundário	40 mm - 1,1/2"
1	1
Luva simples	100 mm
2	2
Tubo rígido c/ ponta lisa	100 mm - 4"
0,89 m	1
1,17 m	1
1,57 m	1
Ventilador	35 mm - 2"
PVC Esopo	Tubo rígido c/ ponta lisa
90 mm - 2"	4,57 m

Legenda	
	Caixa Sifonada
	Lavatório Residencial com sifão
	Vaso Sanitário c/ curva 90°

Legenda de condutas	
	Esopo
	Ventilação

DETALHE SANITARIO

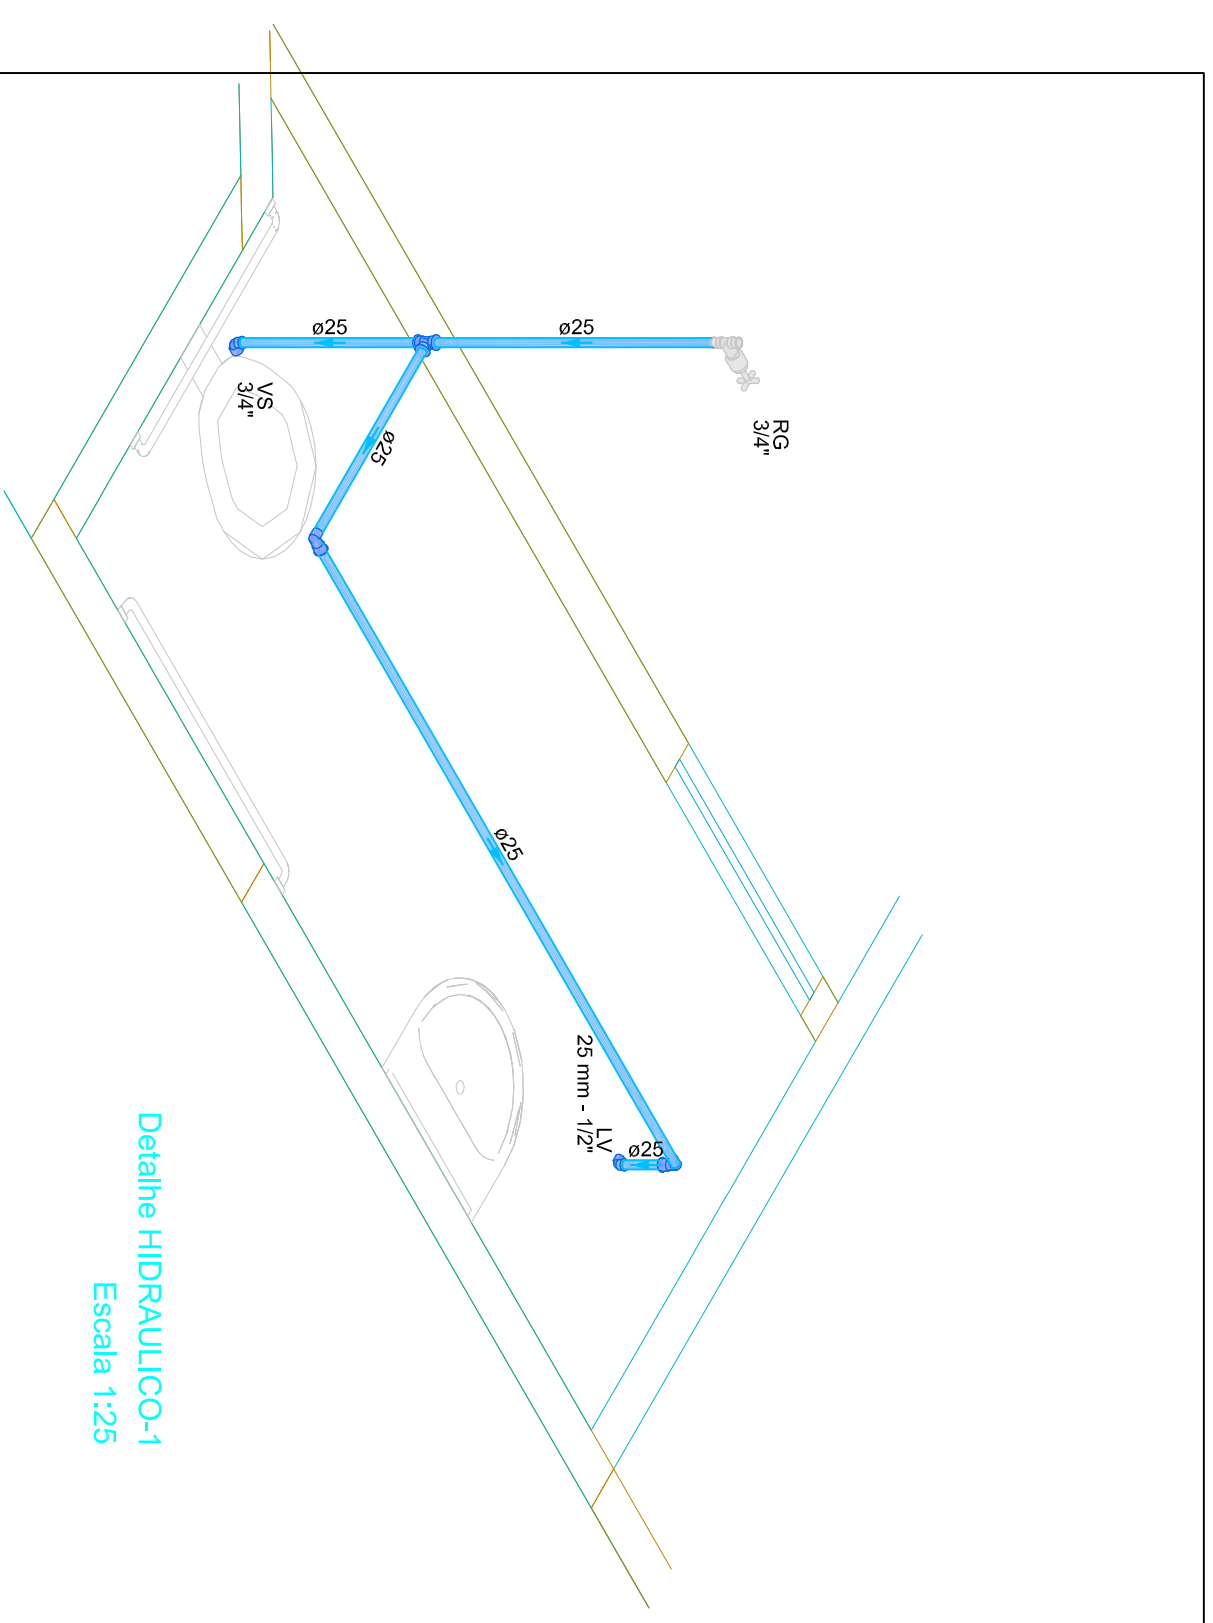

Lista de materiais	
Água fria	Adutorio
25 mm - 1/2"	Torneiro de lavatório
1	1
Vaso Sanitário c/ ca. inclinada	1/2"
1	1
Registro de gaveta c/ campola comada	3/4"
1	1
Registro de gaveta c/ campola comada	3/4"
2	2
PVC Acessorios	1/2 - 3/8mm
1	1
Empate flexível cobre comada com campola	1/2 - 3/8mm
1	1
Empate flexível plástico	1/2 - 3/8mm
1	1
PVC misto soldável	Joelho de redução soldável c/ rosca
25 mm - 1/2"	1
PVC rígido soldável	Adapti sold.c/curto o/obscurosc p registro
25 mm - 3/4"	2
Tubos	25 mm
4,92 m	1
18,90 soldável	25 mm
1	1
PVC soldável azul c/ ponta lisa	Joelho de redução 90° soldável com bucha de lula
25 mm - 1/2"	1

Legenda detalhada	
	Registro de gaveta c/campola comada c/PVC soldável
	Metals
	Registro de gaveta c/ campola comada
	3/4"
	PVC rígido soldável
	Adapti sold.c/curto o/obscurosc p registro
	25 mm - 3/4"
	2

Legenda	
	Registro de gaveta c/campola comada c/PVC soldável

Legenda de condutas	
	Hidráulico / Água fria

DETALHE HIDRAULICO

PROJETO: **HIDROSSANITARIO** FOLHA: **1/1**

OBRA: REFORMA DO CONSELHO REGIONAL DE SERVIÇO SOCIAL DO ESTADO DO TOCANTINS - 25 REGIÃO

ENDEREÇO: ARSO 42 ALAMEDA 22, CIL 11, LOTE 24

PROPRIETARIO

CONSELHO REGIONAL DE SERVIÇO SOCIAL TO

ESTADO DO TOCANTINS - 25 REGIÃO

CNPJ: 08.360.985/0001-30

AUTOR DO PROJETO

AUGUSTO CEZAR VONDERHA COSTA

RESP. TÉCNICO

AUGUSTO CEZAR VONDERHA COSTA

DATA: 28/12/2021

CONTEUDO: PROJETO HIDRAULICA

PROJETO SANITARIO

QUADRO RESUMO DE ÁREAS	
ÁREA REGULADORA	238,74 M²
ÁREA TERRENO	450 M²
TAXA DE OCUPAÇÃO	53,05%
ÁREA DE SERVIÇO SOCIAL	143,89 M²
INÍCIO DE SERVIÇO SOCIAL	143,89 M²
ÍNDICE DE SERVIÇO SOCIAL	1,98